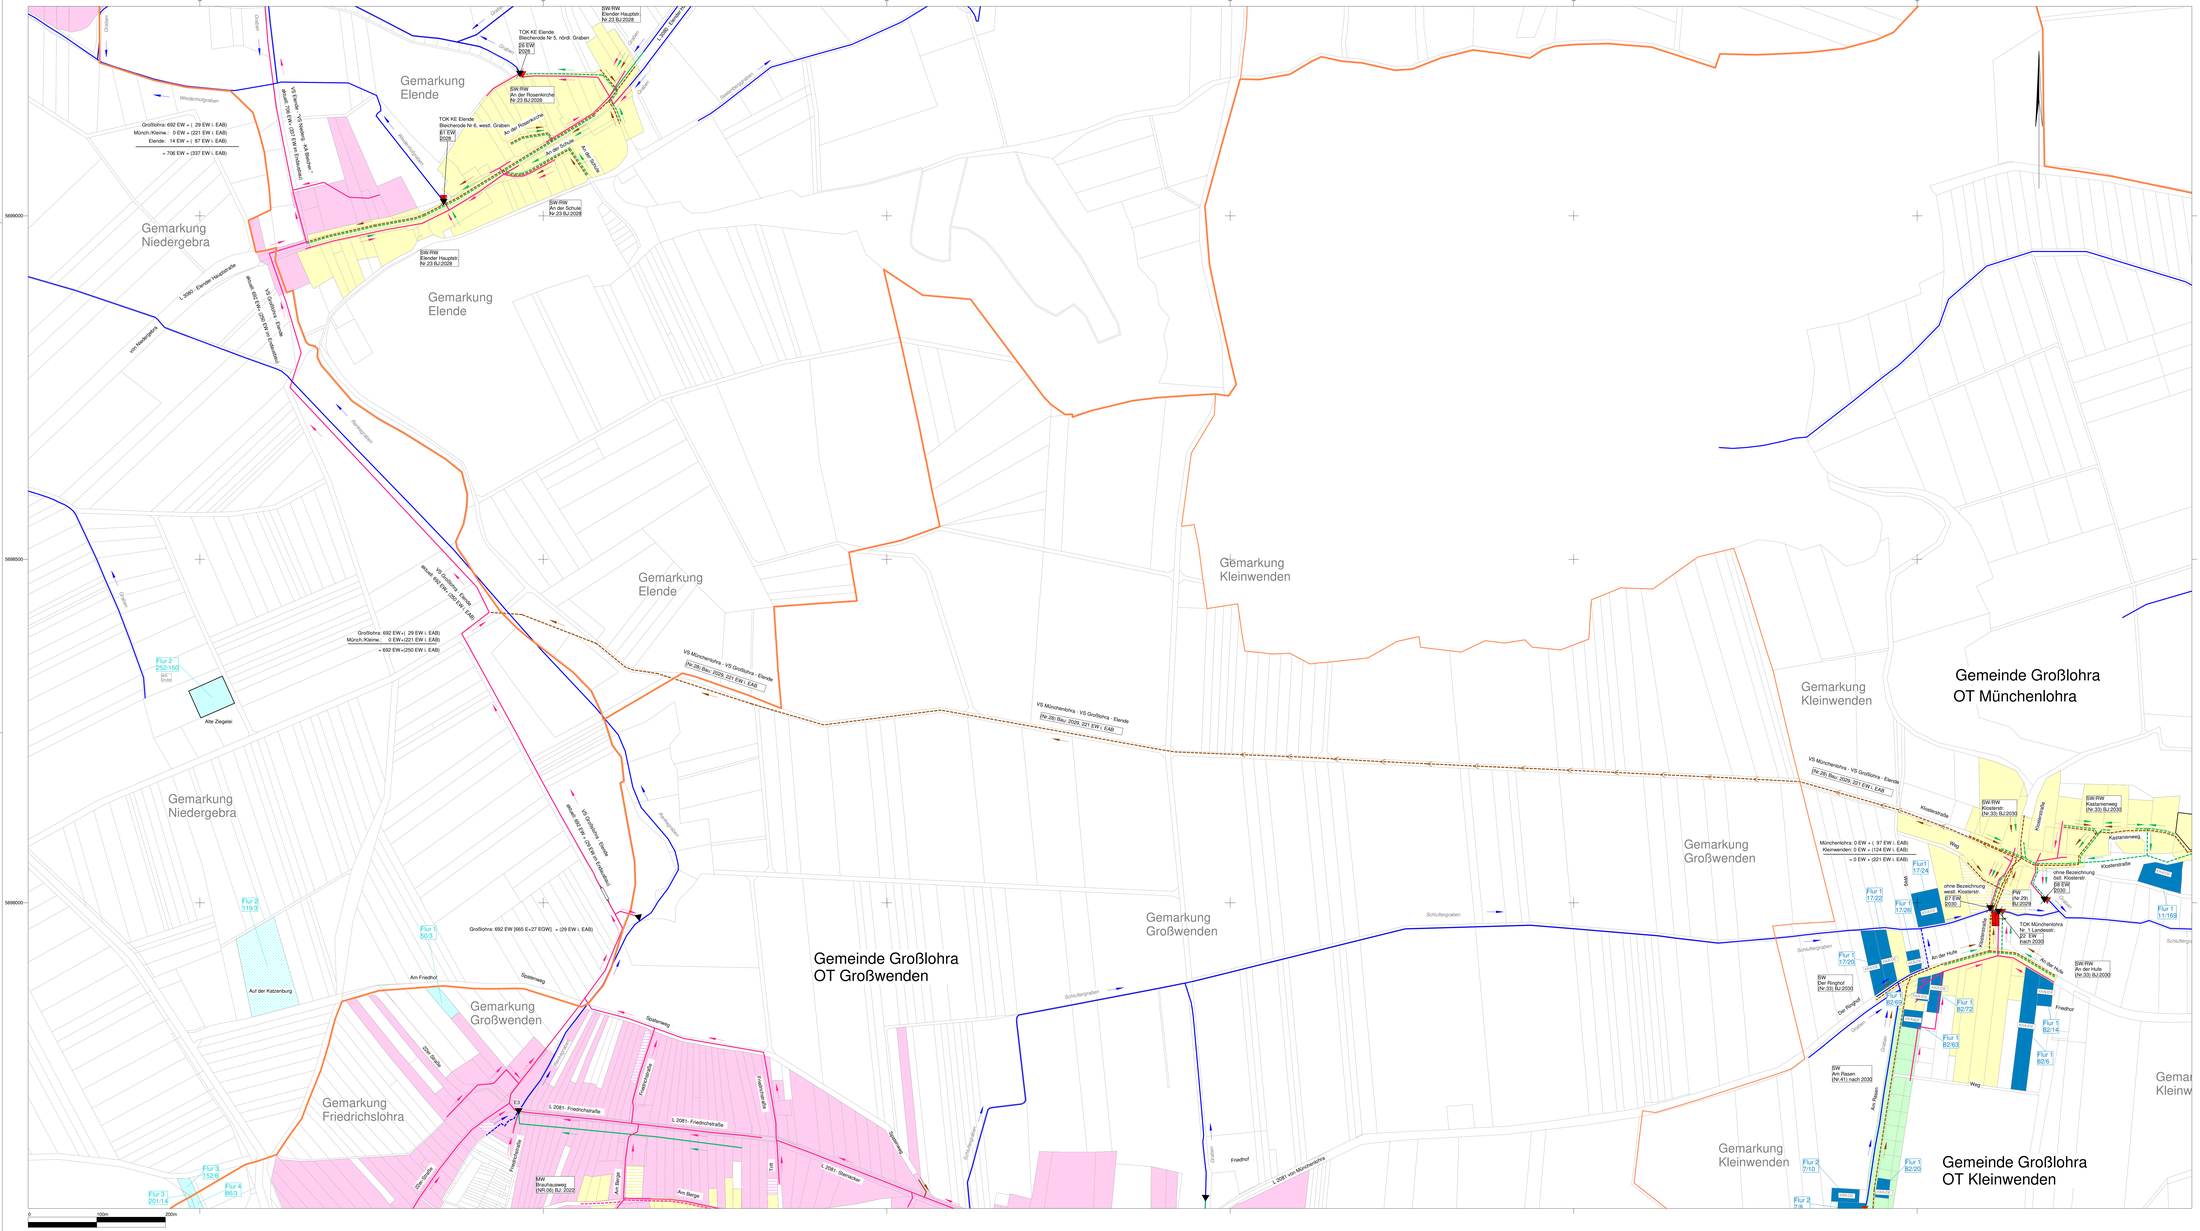

Anlagen der Abwasserentsorgung

	vorhanden	geplant	wegfallend	Ausbau
Schmutzwassersammler				
Mischwassersammler				
Regenwassersammler				
Pumpwerk und Druckleitungen				
Einleitstelle (bei TOK Angabe der EW u. Jahr des Wegfalls)				
Regenüberlauf				
Regenüberlaufbecken				
Stauraumkanal				
Regenrückhaltebecken				
Kläranlagen (mit Ausbaugröße in EW)				
Grad der Abwasserreinigung (nur mechanisch)				
Grad der Abwasserreinigung (biologische Grundreinigung) CSB, BSB				
zusätzliche Phosphor- und / oder Stickstoffeliminierung				

Allgemeines

- Grenze Verbandsgebiet
- Gemeindegrenzen
- Ortsteilgrenzen
- offene Gewässer
- verrohrte Gewässer
- Grenze Trinkwasserschutzgebiet (unter Angabe der TWSZ)

Bereiche der Abwasserentsorgung

- bereits an eine kommunale Kläranlage angeschlossen
- Anschluss an kommunale Kläranlage bis 2030
- Anschluss an eine kommunale Kläranlage nach 2030
- < 200 E, dauerhaft nicht an eine kommunale Kläranlage angeschlossen
- bestehende vollbiologische Kleinkläranlage (unterschieden in KKA/DE oder KKA IDE)
- Grundstücke mit abflusslosen Gruben

Schraffierte Darstellung der Farben bei: Kleingartenanlagen, Campingplatz und Ferienhausansiedlungen, u. a.

ABWASSERZWECKVERBAND BODE - WIPPER
- Körperschaft des öffentlichen Rechts -
AWZV
Kehmstedter Weg 44, 99752 Bleicherode

Gemeinde Großlohra u. Landgemeinde Stadt Bleicherode VS Münchenlohra - VS Großlohra - Elende	Projekt-Nr. VS Münchenlohra-Großlohra-Elende Datei:
Abwasserbeseitigungskonzept (ABK) Fortschreibung 2020/2021	Lagestatus: ETRS 89 Höhenstatus:ohne 1. Ausfertigung
Stand: Februar 2021	Anlage: 4 Bearb. Kunisch 02/2021
Aufgestellt: AWZV Bode - Wipper Bleicherode, den 17.02.2021	Gez. Kunisch 02/2021 Gepr. Liebergesell 02/2021
Abwasserzweckverband Bode - Wipper Kehmstedter Weg 44 99752 Bleicherode Telefon: (036338) 45620 Fax: (036338) 45621-12 e-mail: info@abwasser-bleicherode.de	Maßstab 1:2500 Blatt-Nr. 1 VS Münchenlohra-VS Großlohra-Elende