


Landgemeinde Stadt Bleicherode
Ortschaft: Wipperfurth
Blatt: 1

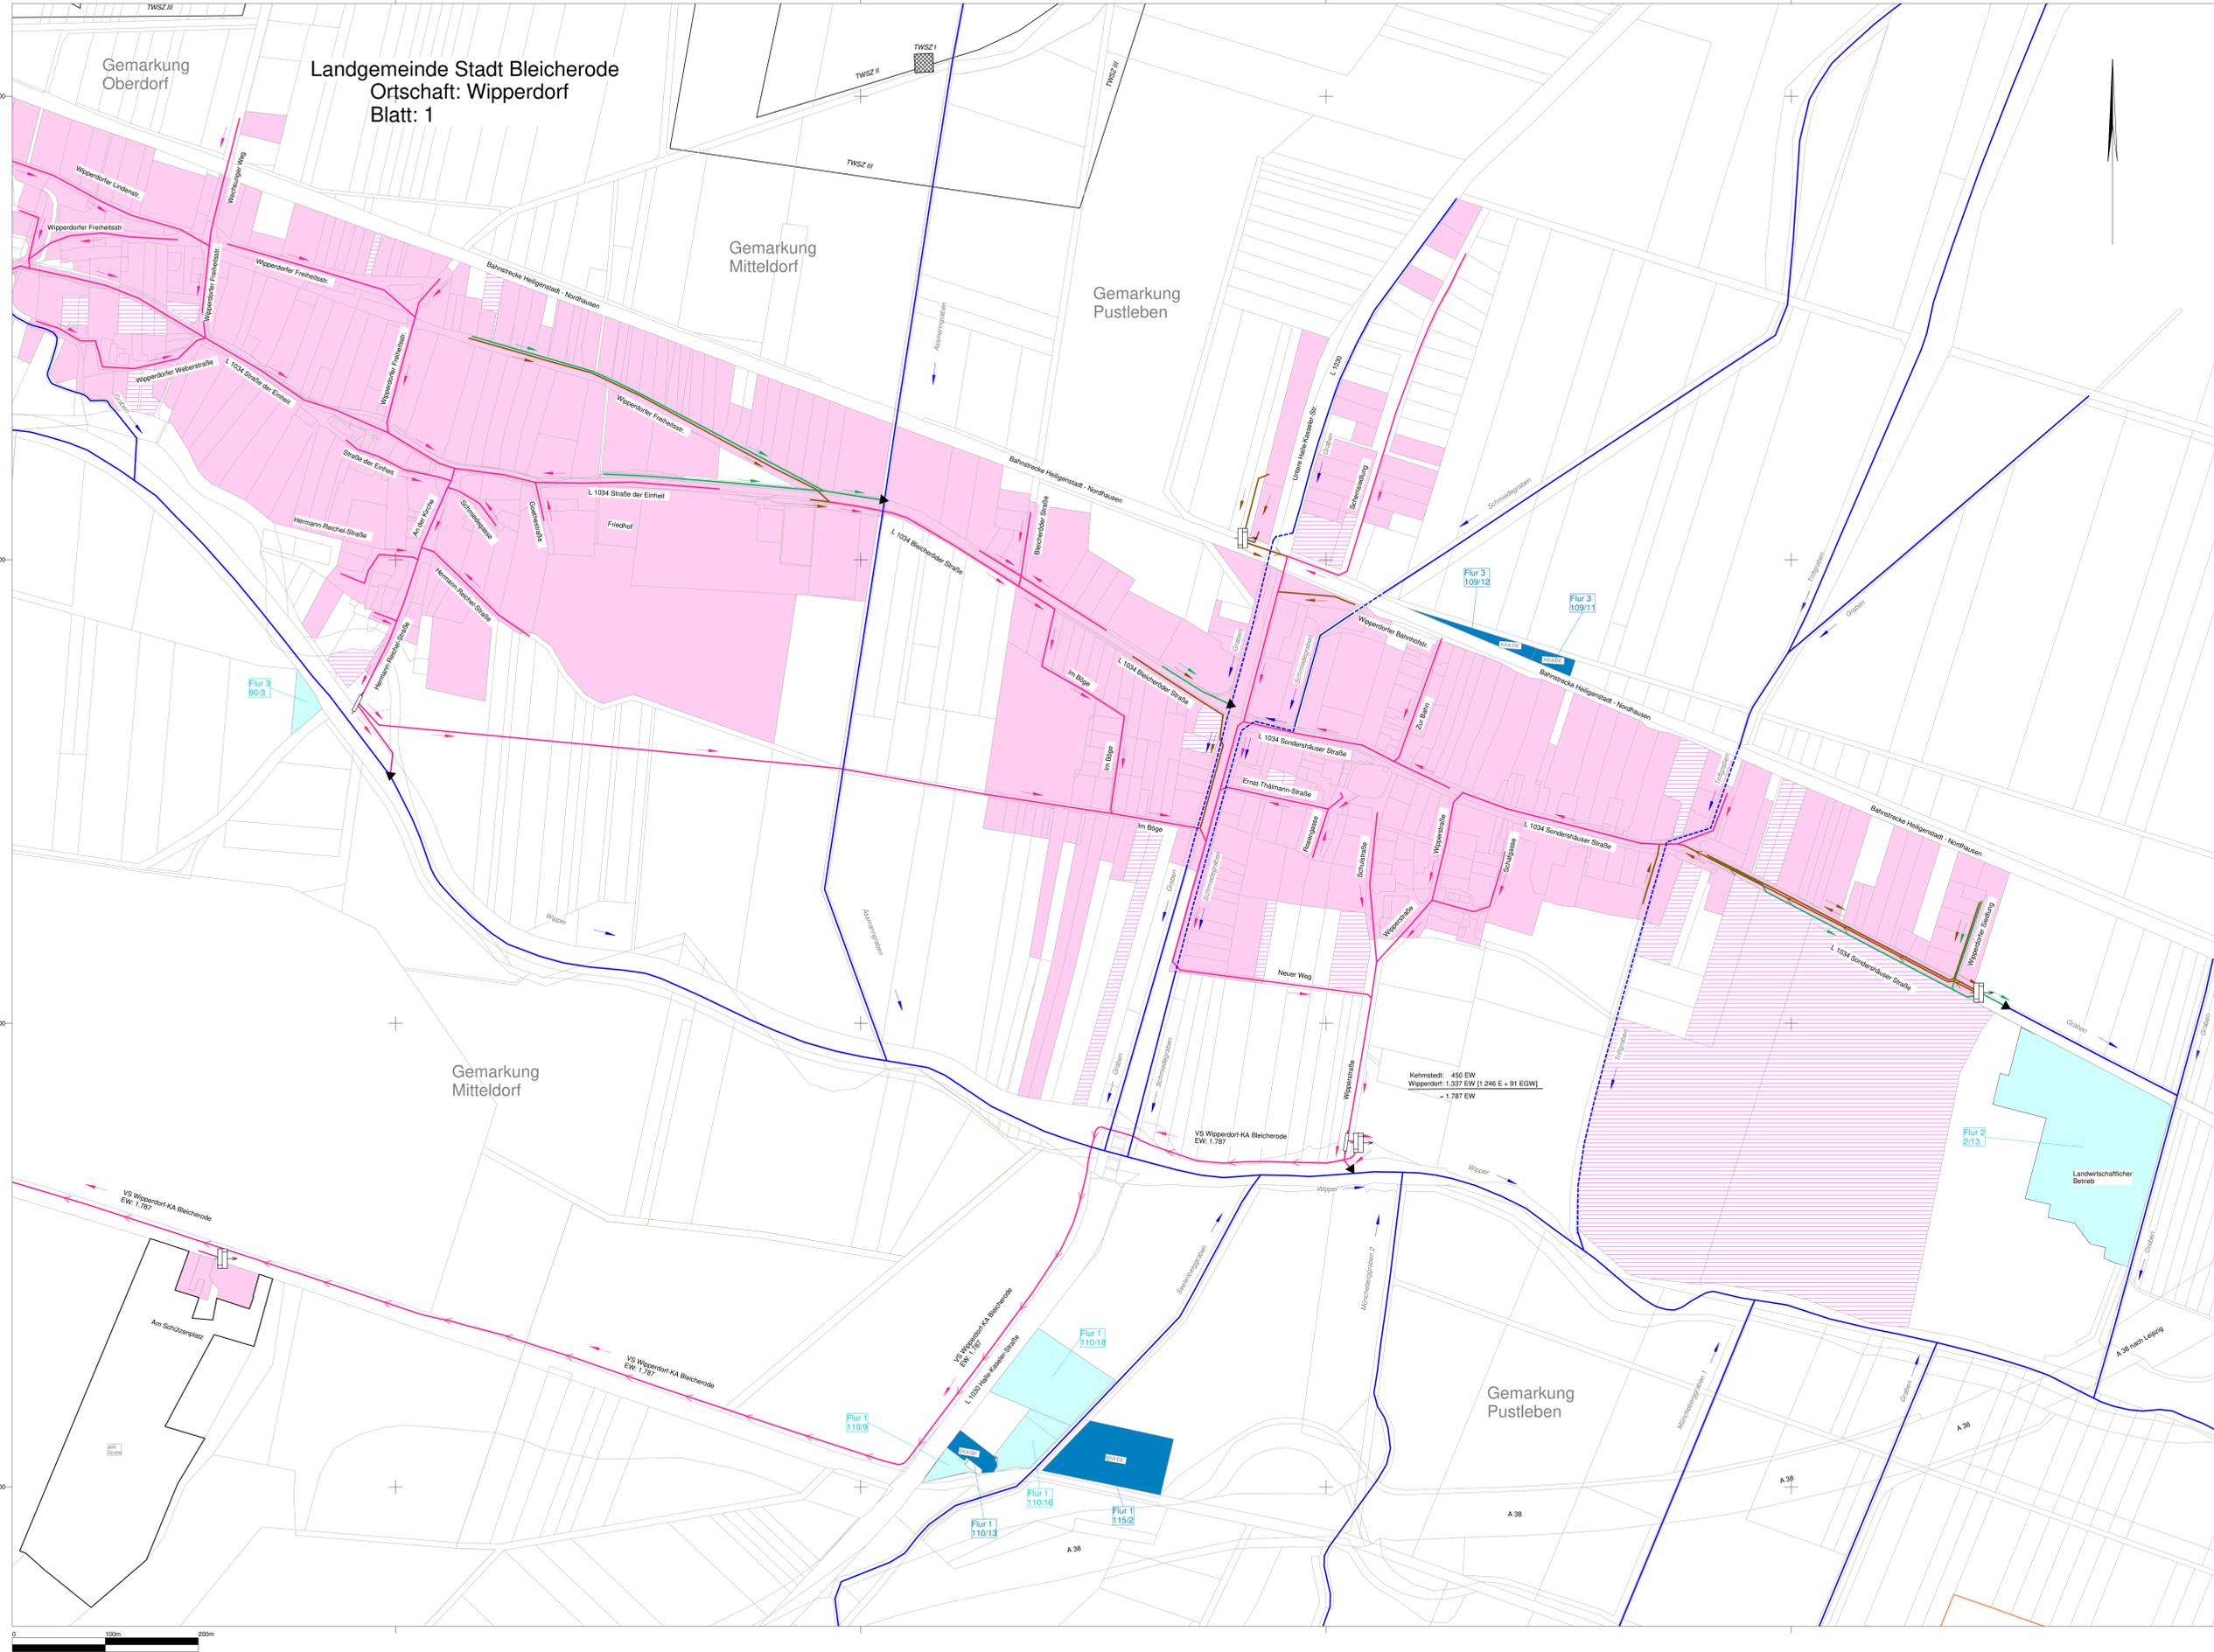

Anlagen der Abwasserentsorgung

Schmutzwassersammler	vorhanden	geplant	wegfallend	Ausbau
Mischwassertank	→	→	→	
Regenwassertank	→	→	→	
Pumpwerk und Druckleitungen	→	→	→	
Einleitstelle (bei TK-Angabe der EW: Jahr des Wegfalls)	▼	▼	▼	
Regenüberlauf	→	→	→	
Regenüberlaufbock	→	→	→	
Stauraumkanal	→	→	→	
Regenrückhaltebock	→	→	→	
Kläranlagen (mit Ausbaugröße in EW) Grad der Abwasserreinigung (nur mechanisch)	●	●	●	●
Grad der Abwasserreinigung (biologische Grundreinigung) CSB, BSB	●	●	●	●
zusätzliche Phosphor- und/oder Stickstoffelimination	●	●	●	●

Allgemeines

Grenze Verbandsgebiet	Gemeindegrenzen	Ortsteilgrenzen
offene Gewässer	verrohrte Gewässer	
Grenze Trinkwasserschutzgebiet (unter Angabe der TWSZ)		

Bereiche der Abwasserentsorgung

bereits an eine kommunale Kläranlage angeschlossen		Schattierte Darstellung der Farben bei Kleingartenanlagen, Wochenend- und Ferienbesiedlungen, u.ä.
Anschluss an kommunale Kläranlage bis 2030		
Anschluss an eine kommunale Kläranlage nach 2030		
< 200 E, dauerhaft nicht an eine kommunale Kläranlage angeschlossen		
bestehende vollbiologische Kläranlage (unterschieden in KKA/DE oder KKA/DE)		
Grundstücke mit abflusssicheren Gruben		



ABWASSERZWECKVERBAND BODE - WIPPER
- Körperschaft des öffentlichen Rechts -

Kehmstedter Weg 44, 99752 Bleicherode

Landgemeinde Stadt Bleicherode	Projekt-Nr. Wipperfurth_1
Ortschaft: Wipperfurth	Datei: Wipperfurth_1.sbl
Abwasserbeseitigungskonzept (ABK)	Lagestatus: ETRS 89
Fortschreibung 2020/2021	Höhenstatus: ohne
Stand: März 2021	Anlage: 4
	Bearb. Kunisch 03/2021
	Gez. Kunisch 03/2021
	Gepr. Liebergesell 03/2021
Aufgestellt: AWZV Bode - Wipper Bleicherode, den 10.03.2021	Maßstab 1:2500
Abwasserzweckverband Bode - Wipper Kehmstedter Weg 44 99752 Bleicherode	Blatt-Nr. 1
Telefon: (036338) 45620 Fax: (036338) 4562-12 e-mail: info@abwasser-bleicherode.de	Wipperfurth