


Landgemeinde Stadt Bleicherode

Stadt Bleicherode  
Blatt: 3

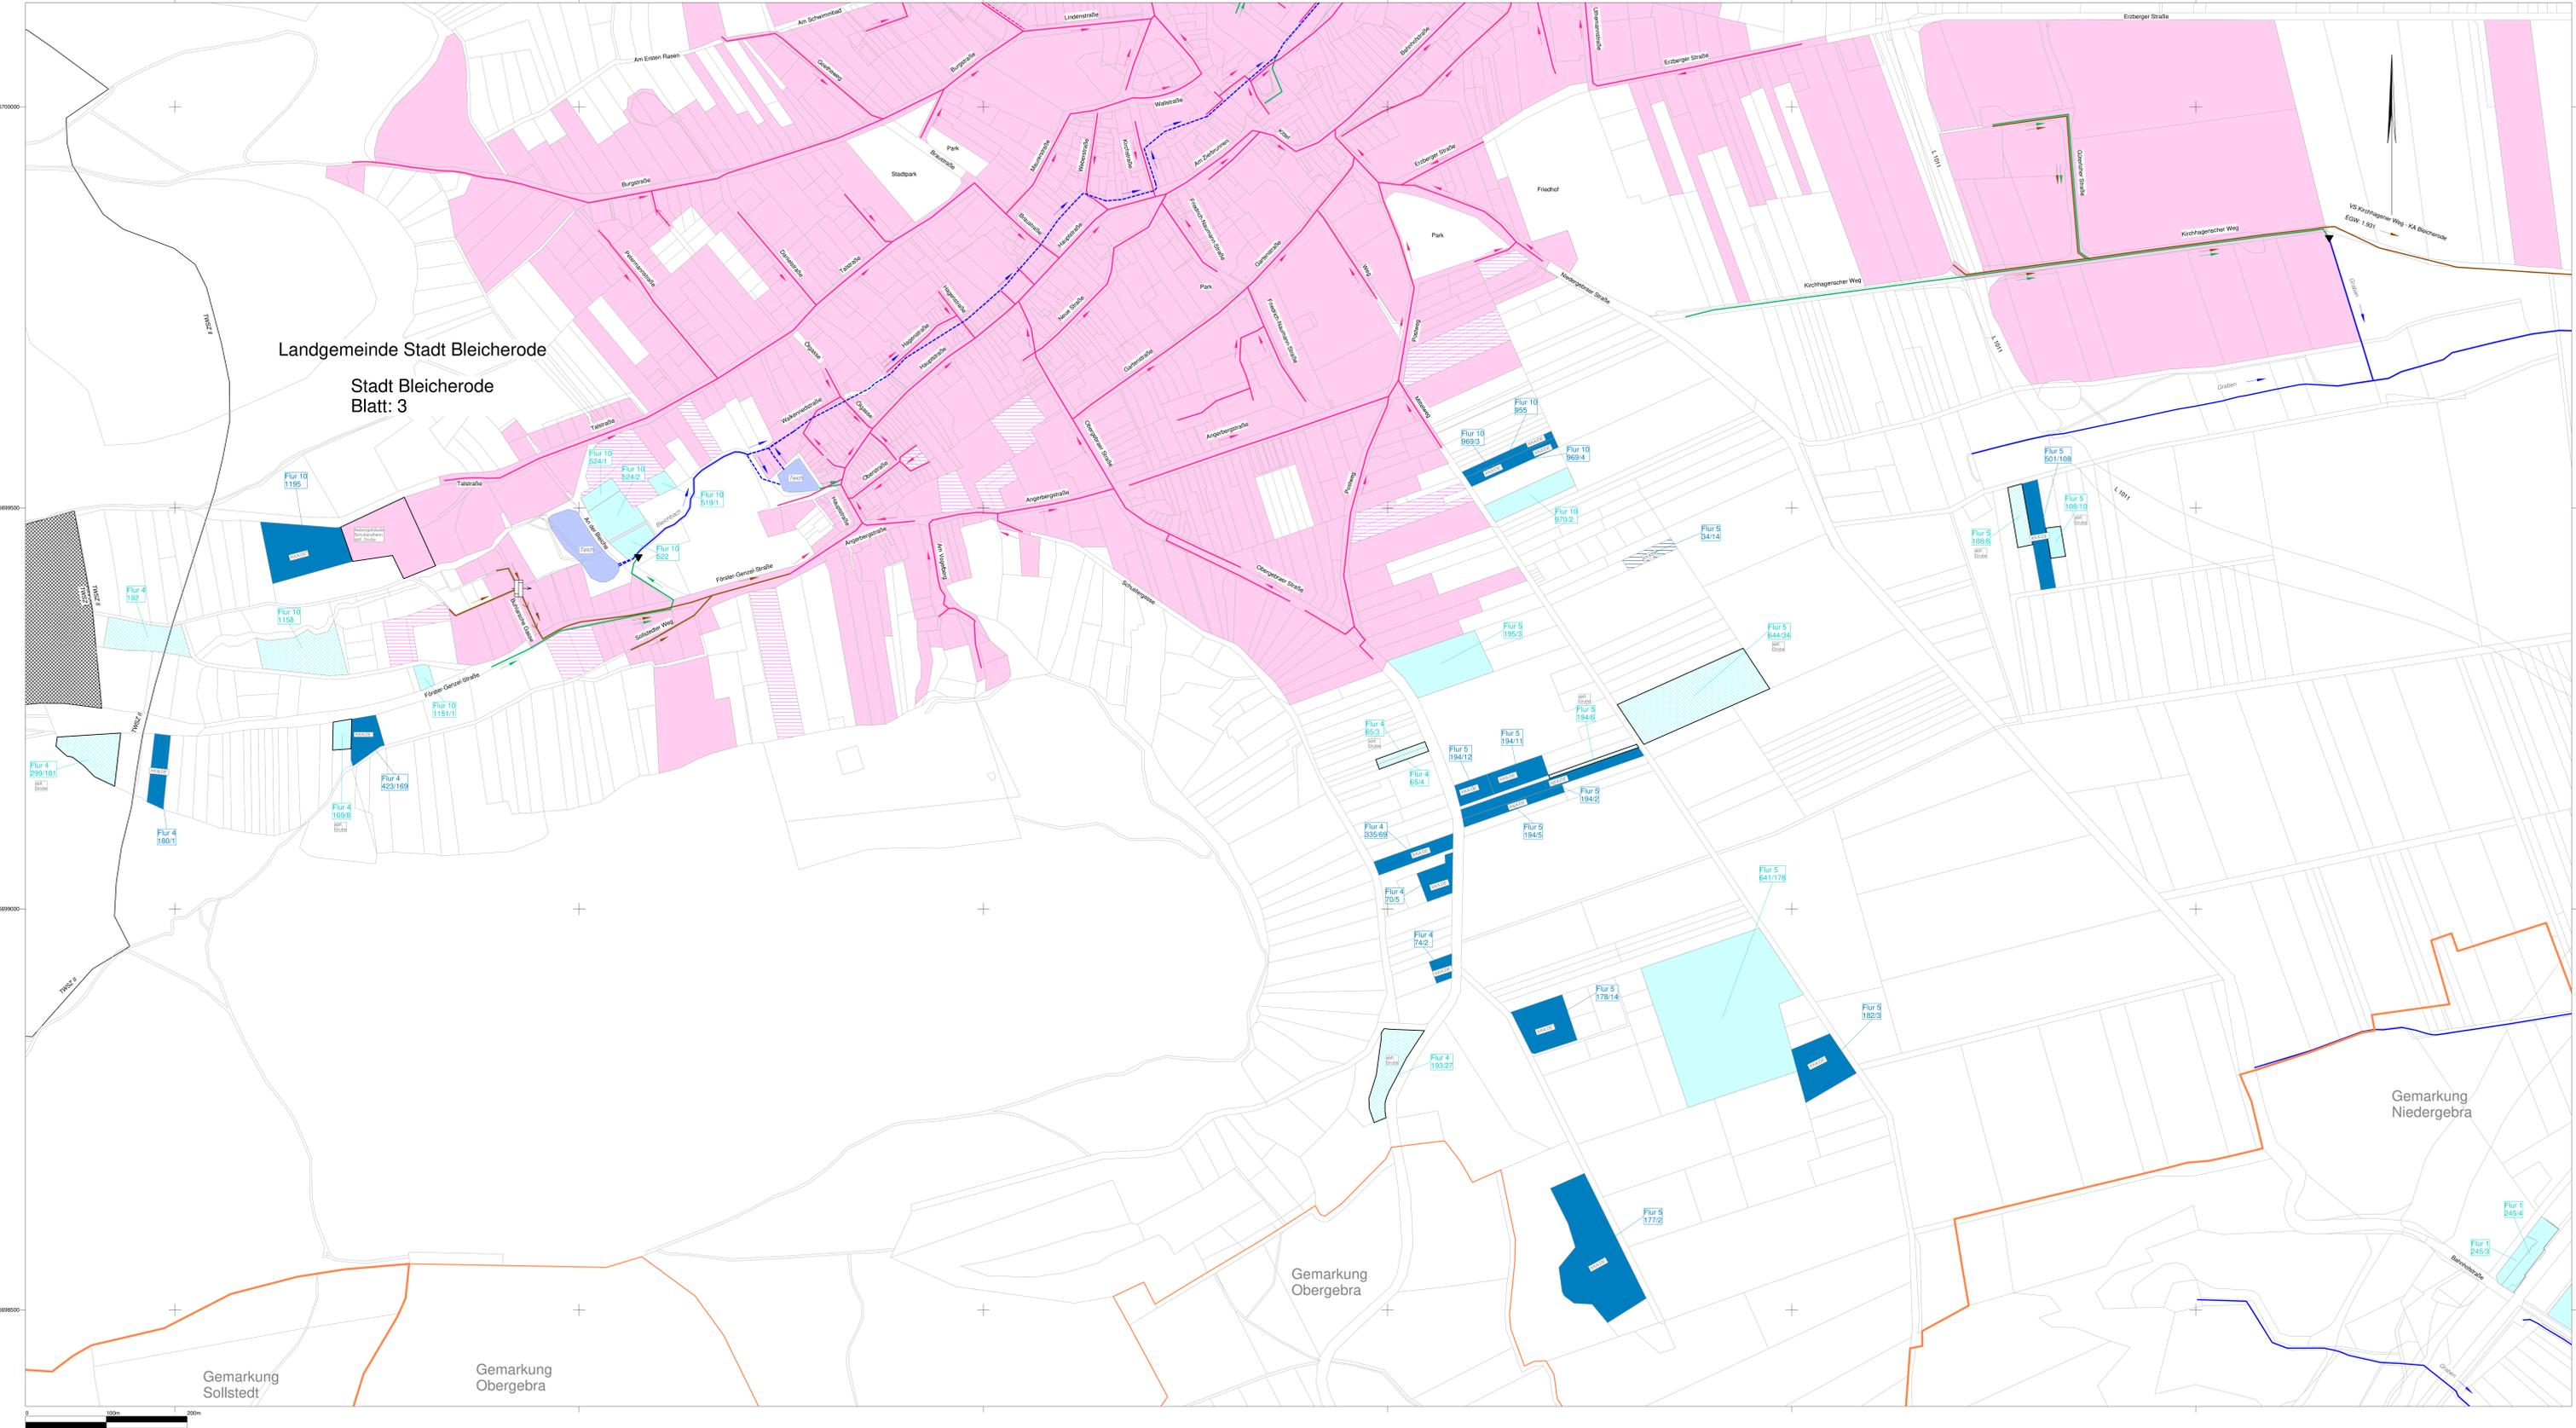

### Anlagen der Abwasserentsorgung

Anlage	vorhanden	geplant	wegfallend	Ausbau
Schmutzwassersammler				
Mischwassersammler				
Regenwassersammler				
Pumpwerk und Druckleitungen				
Einleitstelle (mit TWR-Angabe der EW u. Jahr des Wgräfts)				
Regenüberlauf				
Regenüberlaufbecken				
Stauraumkanal				
Regenklärbecken				
Kläranlagen (mit Anbauart in EW)				
Grad der Abwasserreinigung (nur mechanisch)				
Grad der Abwasserreinigung (biologische Grundreinigung) CSB, BSB				
zusätzliche Phosphor- und/oder Stickstoffreinigung				

### Allgemeines

Gemeindeverbandsgebiet:

offene Gewässer:

Gemeindegrenzen:

Ortsgrenzen:

verrohrte Gewässer:

Gemeine Trinkschutzgebiet (unter Angabe der TWSt):

### Bereiche der Abwasserentsorgung

bereits an eine kommunale Kläranlage angeschlossen:

Anschluss an eine kommunale Kläranlage bis 2020:

Anschluss an eine kommunale Kläranlage nach 2020:

< 200 E, dauerhaft nicht an eine kommunale Kläranlage angeschlossen:

bestehende vollbiologische Kläranlagen (unterschieden in KWA/GE oder KKA/IDE):

Grundstücke mit abflusslosen Gruben:

Schraffierte Darstellung der 2020 bis 2021 anliegenden, Wohn- und Ferienausstattungen, u.ä.



**ABWASSERZWECKVERBAND  
BODE - WIPPER**

- Körperschaft des öffentlichen Rechts -

Kernstedter Weg 44, 99752 Bleicherode



<b>Landgemeinde Stadt Bleicherode</b>	Projekt-Nr. Bleicherode_3
<b>Stadt: Bleicherode</b>	Datei: Bleicherode_3.tbl
Abwasserbeseitigungskonzept (ABK)	Lagestatus: ETRS 89
Fortschreibung 2020/2021	Höhenstatus: ohne
Stand: März 2021	1. Ausfertigung
	Anlage: 4
	Bearb. Kunsch 03/2021
	Gez. Kunsch 03/2021
	Gepr. Liebergessell 03/2021
Aufgestellt: AWZV Bode - Wipper Bleicherode, den 10.03.2021	Maßstab 1:2500
Abwasserzweckverband Bode - Wipper Kernstedter Weg 44 99752 Bleicherode Telefon: (03638) 45620 Fax: (03638) 4562-12 e-mail: info@abwasser-bleicherode.de	Blatt-Nr. 3 Bleicherode, Blatt 3