


Landgemeinde Stadt Bleicherode


Stadt Bleicherode
Blatt: 2

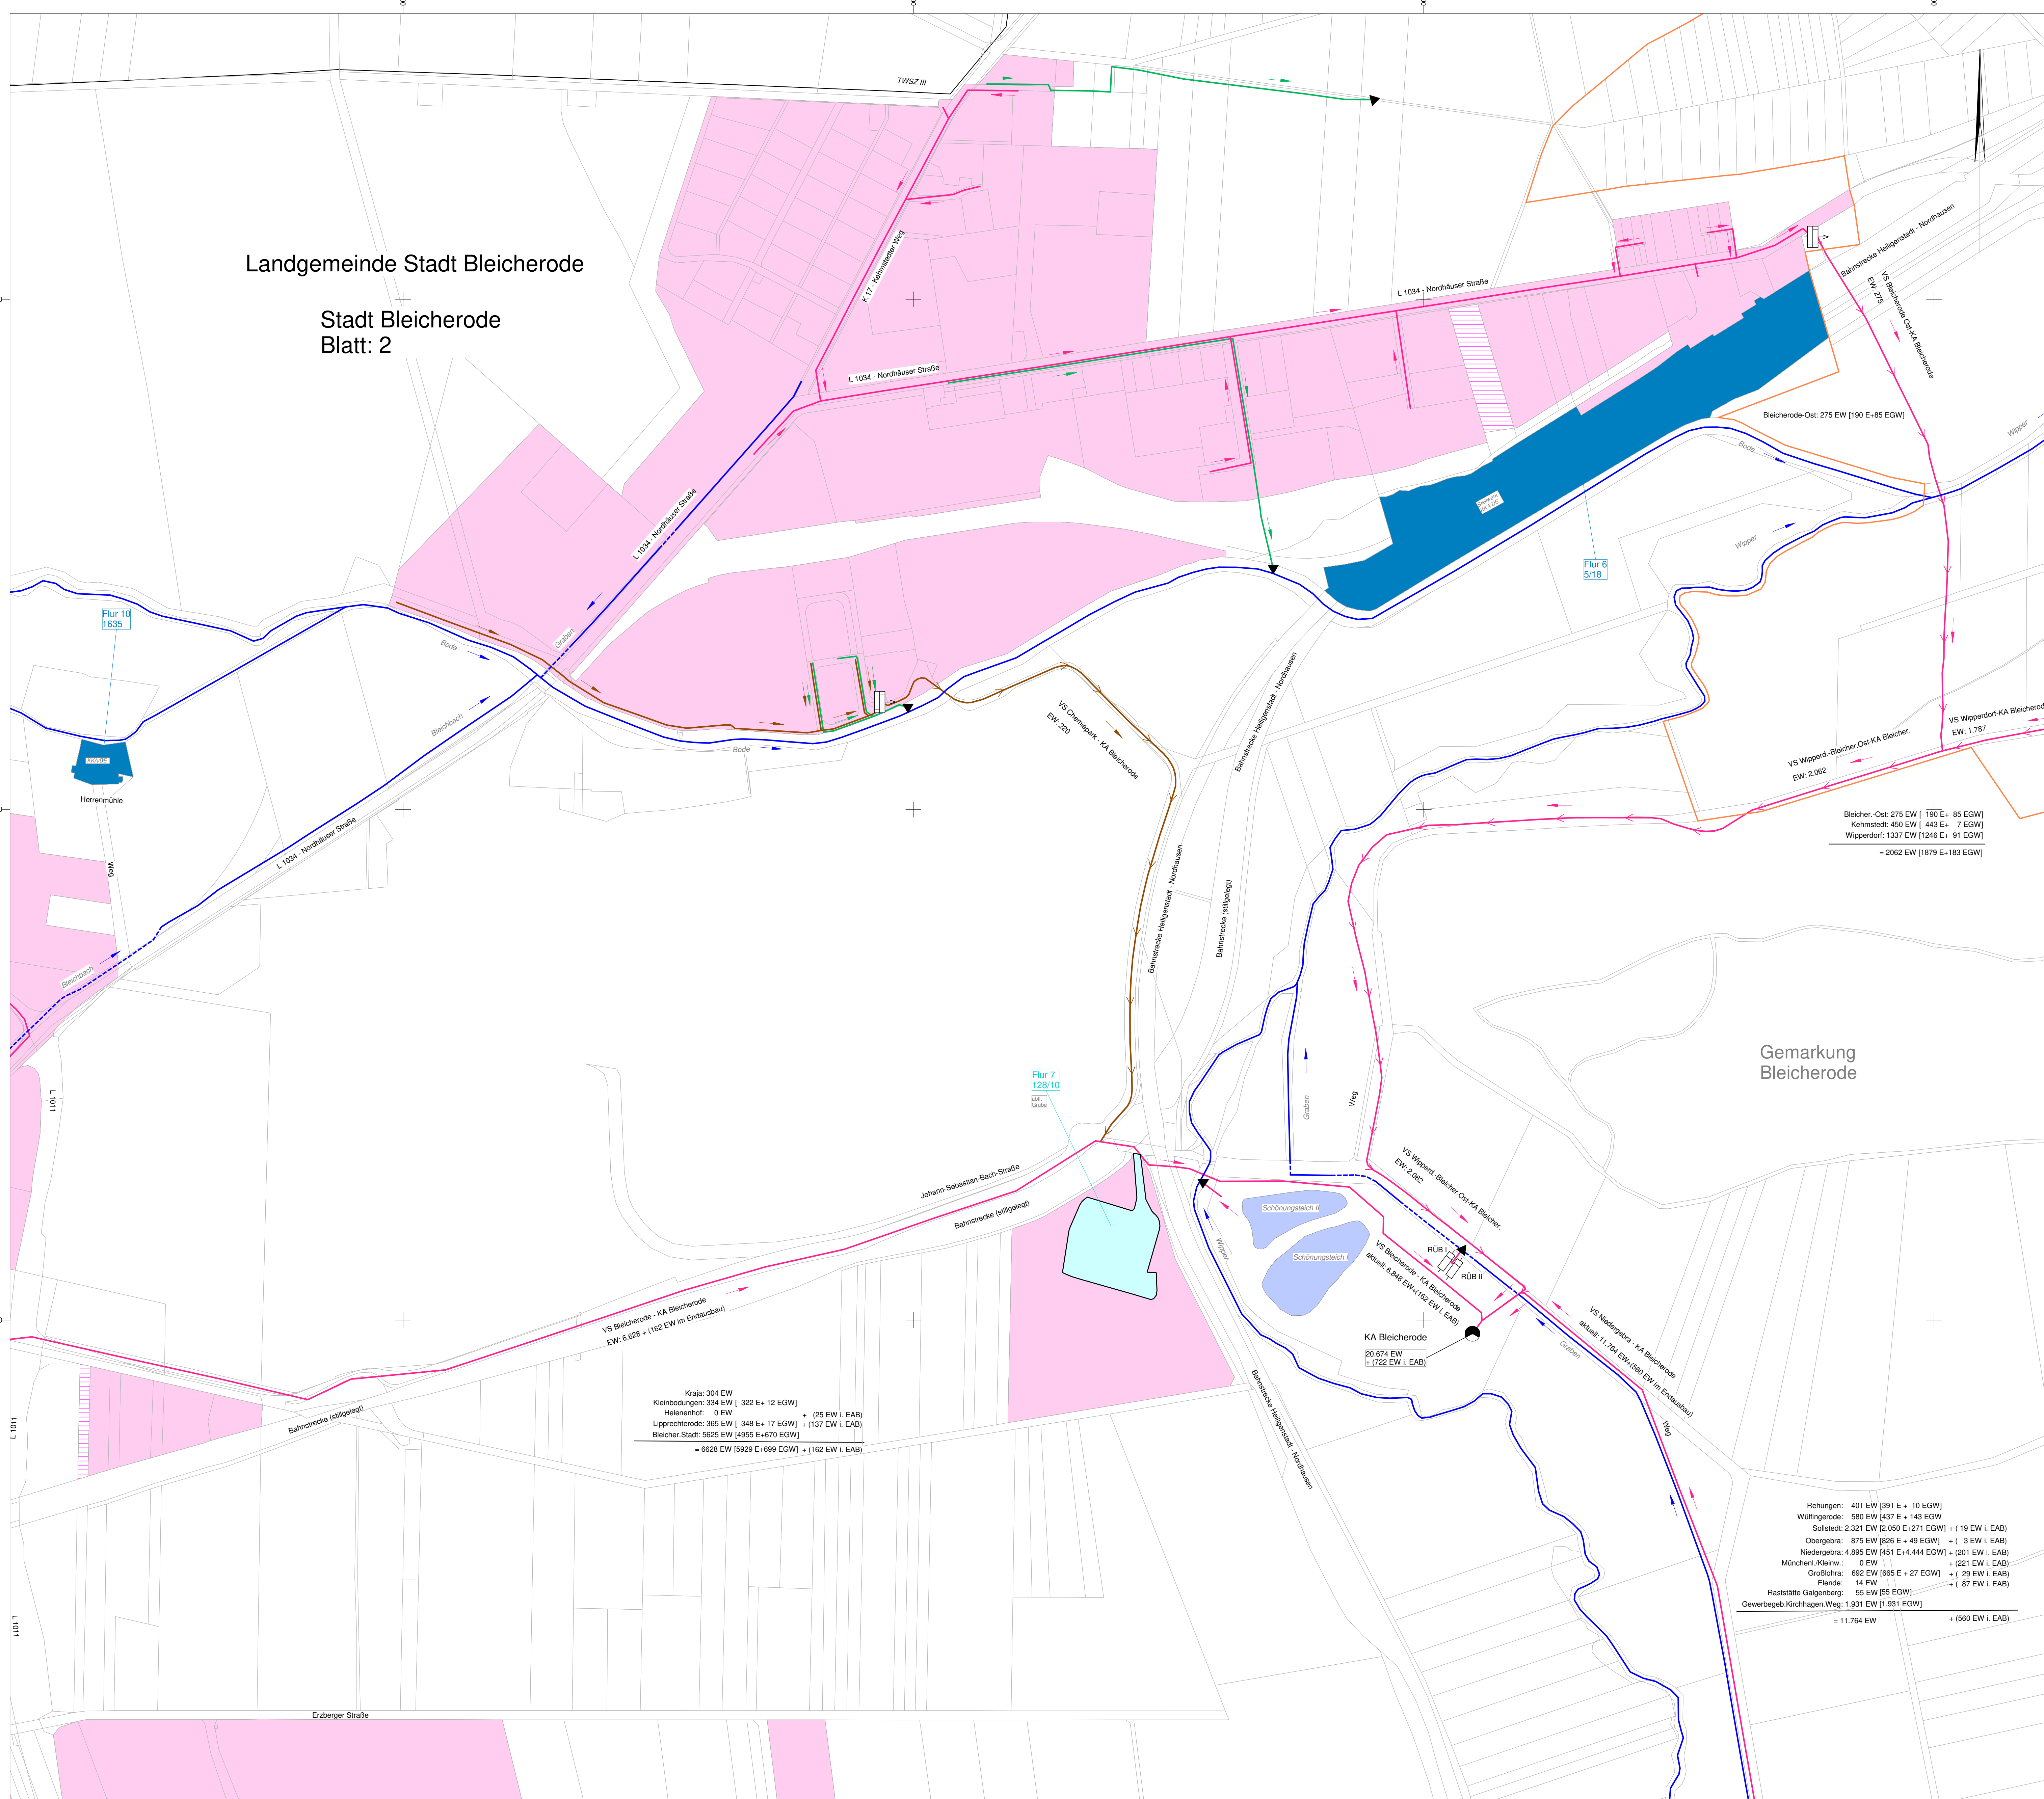

Anlagen der Abwasserentsorgung				
	vorhanden	geplant	wegfallend	Ausbau
Schmutzwassersammler	→	→	→	→
Mischwassersammler	→	→	→	→
Regenwassersammler	→	→	→	→
Pumpwerk und Druckleitungen	→	→	→	→
Einleitstelle (bei TCK Angabe der EW u. Jahr des Wegfalls)	▼	▼	▼	▼
Regenüberlauf	→	→	→	→
Regenüberlaufbecken	→	→	→	→
Stauraumkanal	→	→	→	→
Regenrückhaltebecken	→	→	→	→
Kläranlagen (mit Ausbaugröße in EW)	→	→	→	→
Grad der Abwasserreinigung (für mechanisch)	→	→	→	→
Grad der Abwasserreinigung (biologische Grundreinigung) CSB, BSB	→	→	→	→
zusätzliche Phosphor- und oder Stickstoffelimierung	→	→	→	→
Allgemeines				
Grenze Verbandsgebiet	→	→	→	→
Gemeindegrenzen	→	→	→	→
Ortsteilgrenzen	→	→	→	→
offene Gewässer	→	→	→	→
verrohrte Gewässer	→	→	→	→
Grenze Trinkwasserschutzgebiet (unter Angabe der TWSZ)	→	→	→	→
Bereiche der Abwasserentsorgung				
bereits an eine kommunale Kläranlage angeschlossen	→	→	→	→
Anschluss an eine kommunale Kläranlage bis 2030	→	→	→	→
Anschluss an eine kommunale Kläranlage nach 2030	→	→	→	→
< 200 E, dauerhaft nicht an eine kommunale Kläranlage angeschlossen	→	→	→	→
bestehende vollbiologische Kleinkläranlage (unterschieden in KKA/DE oder KKA/BE)	→	→	→	→
Grundstücke mit abflusslosen Gruben	→	→	→	→
Schraffierte Darstellung der Farben bei Kleingartenanlagen, Wochenend- und Ferienhausanschlüssen, u.ä.	→	→	→	→

Kraja: 304 EW
 Kleinbodungen: 334 EW | 322 E+ 12 EGV | = (25 EW I. EAB)
 Herrenmühl: 0 EW
 Lipprechterode: 365 EW | 348 E+ 17 EGV | = (137 EW I. EAB)
 Bleicher Stadt: 5625 EW | 4955 E+ 670 EGV | = 6628 EW | 5929 E+ 699 EGV | = (162 EW I. EAB)

Rehungen: 401 EW | 391 E+ 10 EGV |
 Wöllingerode: 580 EW | 437 E+ 143 EGV |
 Sultstedt: 2.321 EW | 2.150 E+ 171 EGV | = (19 EW I. EAB)
 Obergebra: 875 EW | 826 E+ 49 EGV | = (3 EW I. EAB)
 Niedergebra: 4.895 EW | 451 E+ 4.444 EGV | = (201 EW I. EAB)
 Münchert./Kleinw.: 0 EW | = (21 EW I. EAB)
 Großhörn: 692 EW | 665 E+ 27 EGV | = (29 EW I. EAB)
 Eibende: 14 EW | = (87 EW I. EAB)
 Rasstätte Gaalenberg: 55 EW | 55 EGV |
 Gewerbegeb. Kirchhagen Weg: 1.931 EW | 1.931 EGV |
 = 11.764 EW | = (560 EW I. EAB)

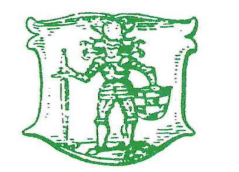

**ABWASSERZWECKVERBAND
BODE - WIPPER**
- Körperschaft des öffentlichen Rechts -

Kehmstedter Weg 44, 99752 Bleicherode



Landgemeinde Stadt Bleicherode	Projekt-Nr. Bleicherode_2
Stadt: Bleicherode	Datei: Bleicherode_2.sbl
Abwasserbeseitigungskonzept (ABK)	Lagestatus: ETRS 89
Fortschreibung 2020/2021	Höhenstatus: ohne
Stand: März 2021	1. Ausfertigung
Aufgestellt: AWZV Bode - Wipper	Anlage: 4
Bleicherode, den 10.03.2021	Bearb. Kunisch 03/2021
Abwasserzweckverband Bode - Wipper Kehmstedter Weg 44 99752 Bleicherode	Gez. Kunisch 03/2021
Telefon: (006338) 45620 Fax: (006338) 4562-12 e-mail: info@abwasser-bleicherode.de	Gepr. Liebergessell 03/2021
	Maßstab 1:2500
	Blatt-Nr. 2 Bleicherode, Blatt 2

