


# Landgemeinde Stadt Bleicherode Ortschaft: Mörbach

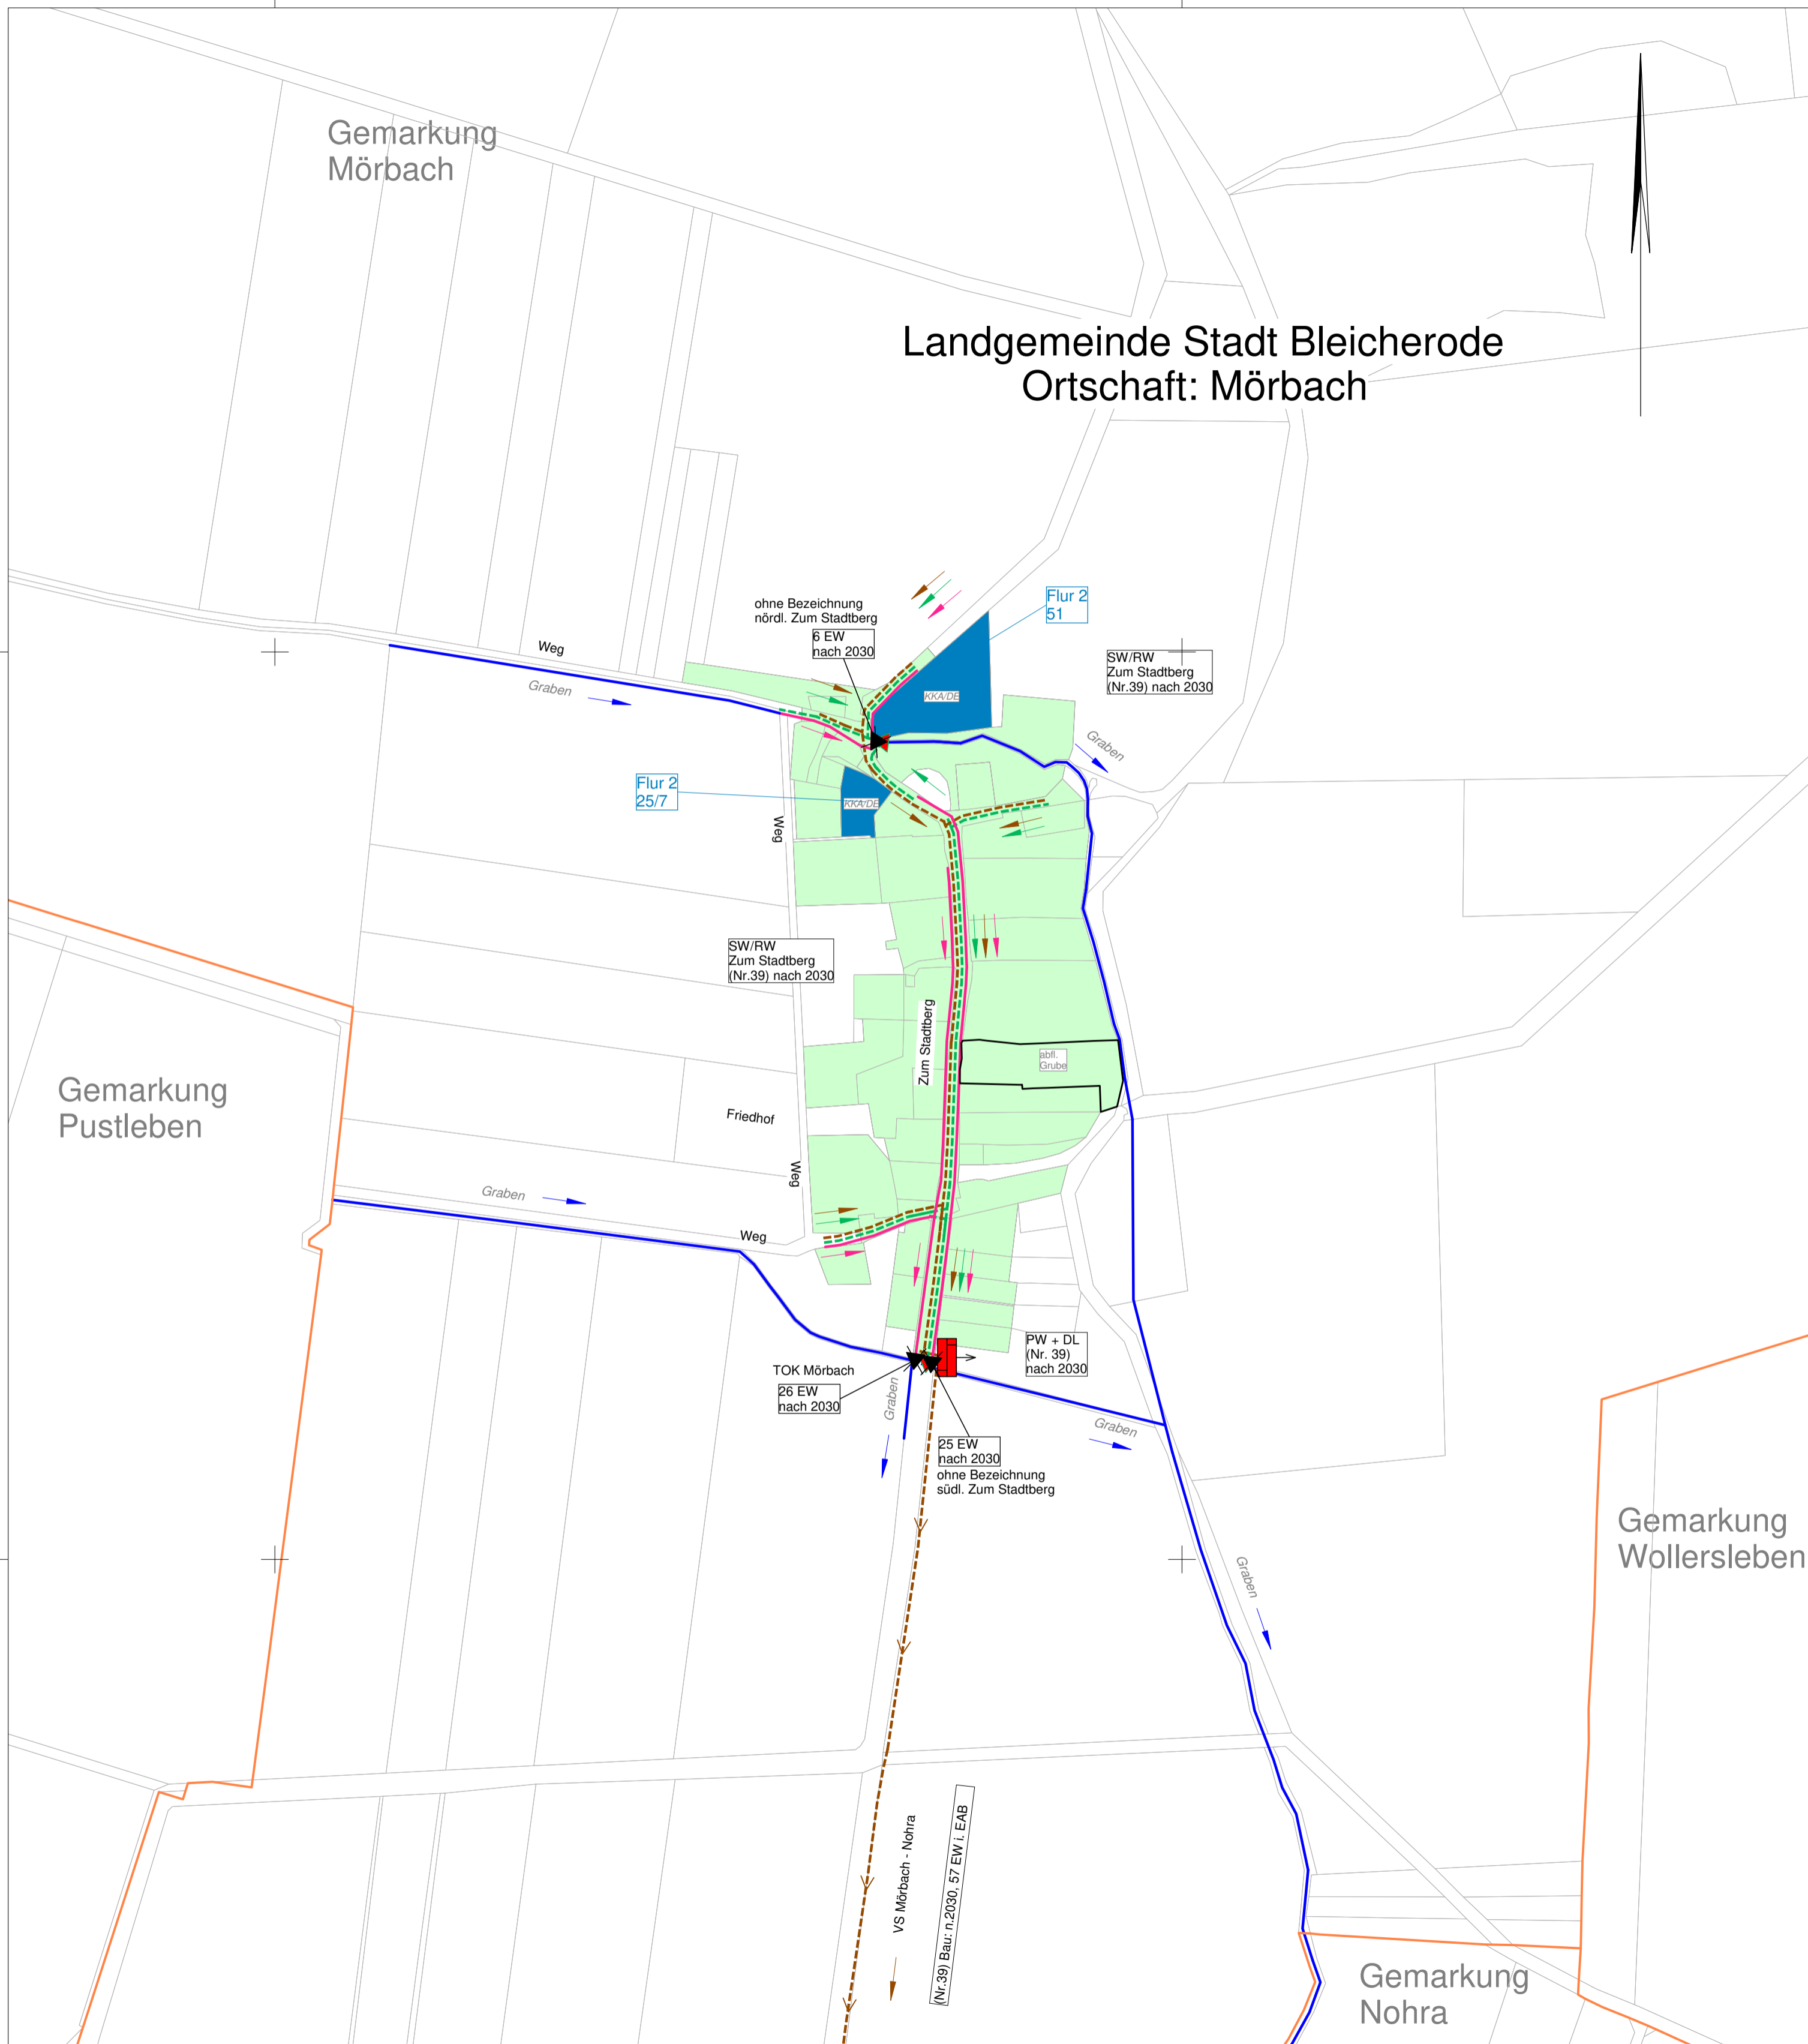

## Anlagen der Abwasserentsorgung

	vorhanden	geplant	wegfallend	Ausbau
Schmutzwassersammler				
Mischwassersammler				
Regenwassersammler				
Pumpwerk und Druckleitungen				
Einleitstelle (bei TOK Angabe der EW u. Jahr des Wegfalls)				
Regenüberlauf				
Regenüberlaufbecken				
Stauraumkanal				
Regenrückhaltebecken				
Kläranlagen (mit Ausbaugröße in EW)				
Grad der Abwasserreinigung (nur mechanisch)				
Grad der Abwasserreinigung (biologische Grundreinigung) CSB, BSB				
zusätzliche Phosphor- und / oder Stickstoffeliminierung				

## Allgemeines

Grenze Verbandsgebiet		Gemeindegrenzen		Ortsteilgrenzen	
offene Gewässer		verrohrte Gewässer			
Grenze Trinkwasserschutzgebiet (unter Angabe der TWSZ)					

## Bereiche der Abwasserentsorgung

bereits an eine kommunale Kläranlage angeschlossen		Schraffierte Darstellung der Farben bei: Kleingartenanlagen, Wochenend- und Ferienhaussiedlungen, u. ä.
Anschluss an kommunale Kläranlage bis 2030		
Anschluss an eine kommunale Kläranlage nach 2030		
< 200 E, dauerhaft nicht an eine kommunale Kläranlage angeschlossen		
bestehende vollbiologische Kleinkläranlage (unterschieden in KKA/DE oder KKA IDE)		
Grundstücke mit abflusslosen Gruben		



**ABWASSERZWECKVERBAND  
BODE - WIPPER**  
- Körperschaft des öffentlichen Rechts -



Landgemeinde Stadt Bleicherode  
Ortschaft: Mörbach

Abwasserbeseitigungskonzept (ABK)  
Fortschreibung 2020/2021

Stand: Februar 2021

Aufgestellt: AWZV Bode - Wipper  
Bleicherode, den 18.02.2021

Abwasserzweckverband Bode - Wipper  
Kehmstedter Weg 44  
99752 Bleicherode  
Telefon: (006338) 45620  
Fax: (036338) 4562-12  
e-mail: info@abwasser-bleicherode.de

Projekt-Nr.  
Mörbach

Datei: Mörbach.sbl

Lagestatus: ETRS 89

Höhenstatus: ohne

1. Ausfertigung

Anlage: 4

Bearb. Kunisch 02/2021

Gez. Kunisch 02/2021

Gepr. Liebergesell 02/2021

Maßstab 1:2500

Blatt-Nr. 1  
Mörbach