


Landgemeinde Stadt Bleicherode
Ortschaft: Wipperdorf
Blatt: 2

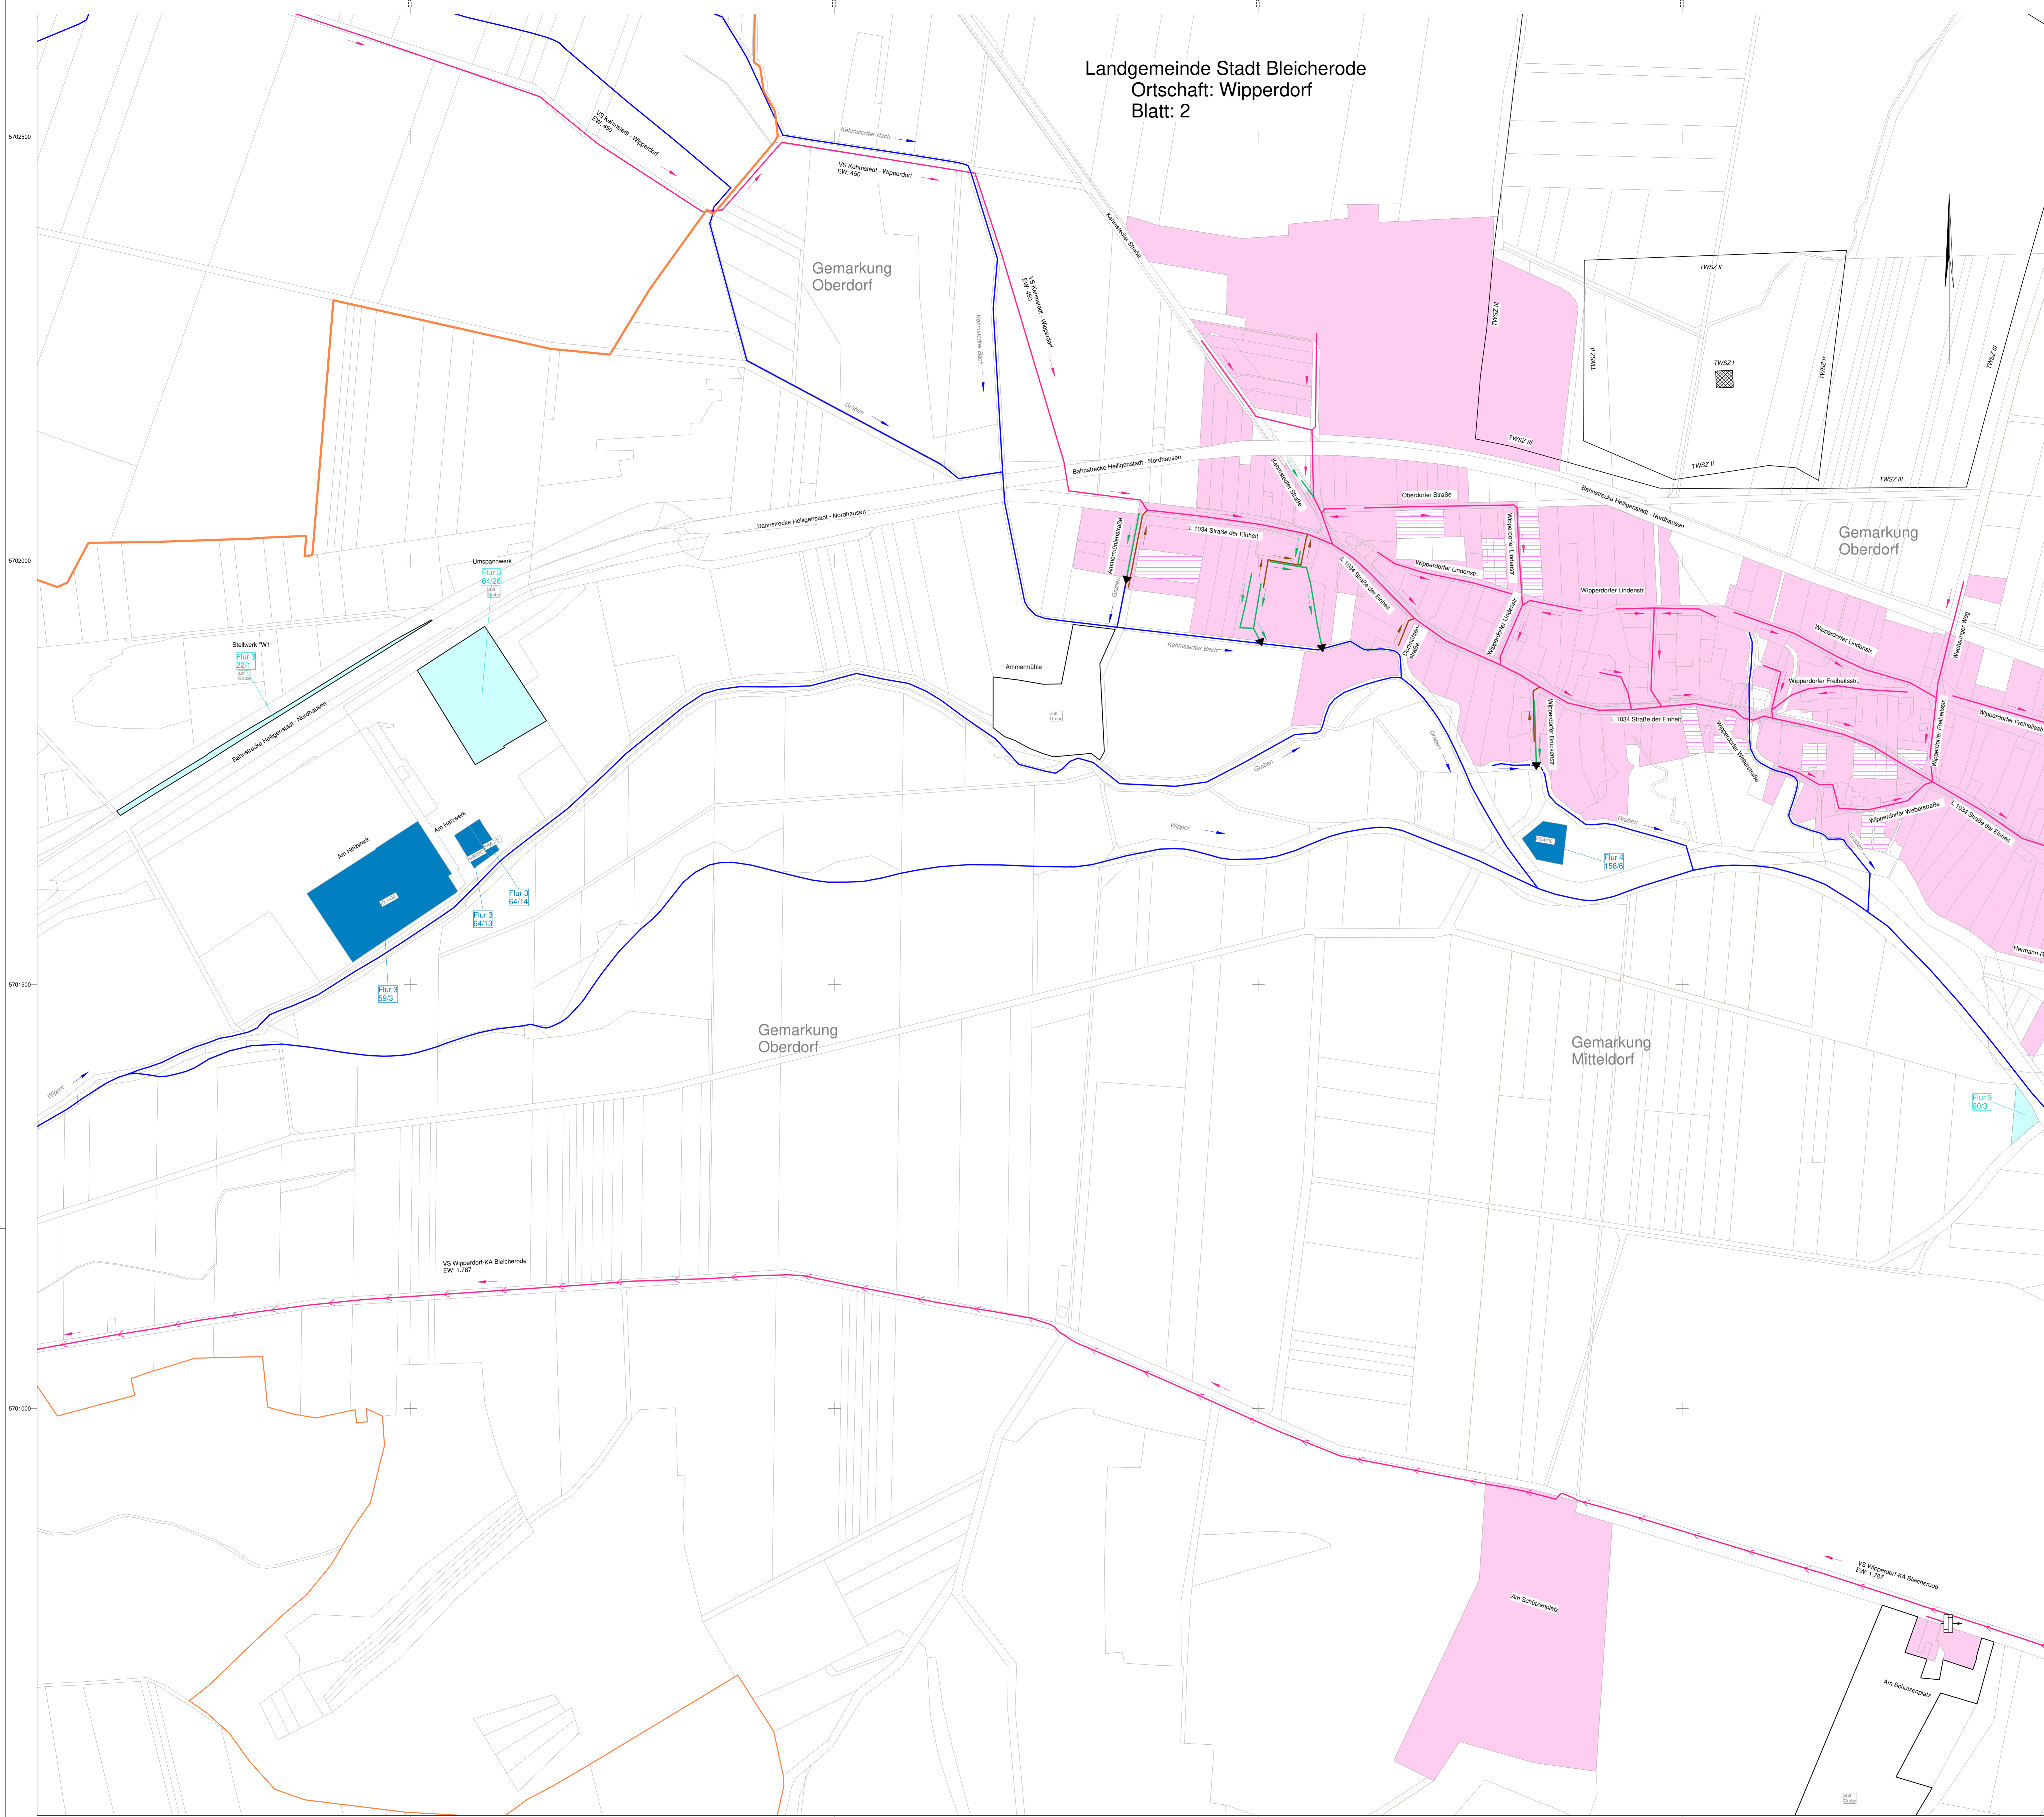

Anlagen der Abwasserentsorgung

Schmutzwassersammler	→ vorhanden	→ geplant	→ verfallend	→ Ausbau
Mischwassersammler	→	→	→	→
Regenwassersammler	→	→	→	→
Pumpwerk und Druckleitungen	→	→	→	→
Einleitstelle (bei TOK Angabe der EW u. Jahr des Wegfalls)	→	→	→	→
Regenüberlauf	→	→	→	→
Regenüberlaufbecken	→	→	→	→
Stauraumkanal	→	→	→	→
Regenrückhaltebecken	→	→	→	→
Kläranlagen (mit Ausbaugröße in EW)	→	→	→	→
Grad der Abwasserreinigung (bei mechanisch)	→	→	→	→
Grad der Abwasserreinigung (biologische Grundreinigung) CSB, BSB	→	→	→	→
zusätzliche Prognostik- und/oder Stickstoffreinigung	→	→	→	→

Allgemeines

Grenze Verbandsgebiet	→	→	→	→
Gemeindegrenzen	→	→	→	→
Ortsallergrenzen	→	→	→	→
offene Gewässer	→	→	→	→
verrohrte Gewässer	→	→	→	→
Grenze Trinkwasserschutzgebiet (unter Angabe der TWZ)	→	→	→	→

Bereiche der Abwasserentsorgung

bereits an eine kommunale Kläranlage angeschlossen	→	→	→	→
Anschluss an kommunale Kläranlage bis 2030	→	→	→	→
Anschluss an eine kommunale Kläranlage nach 2030	→	→	→	→
< 200 E, dauerhaft nicht an eine kommunale Kläranlage angeschlossen	→	→	→	→
bestehende vollbiologische Kläranlage (unterschieden in KKA/GE oder KKA/DE)	→	→	→	→
Grundstücke mit abtassenden Gruben	→	→	→	→
Schraffierte Darstellung der Flächen bei Kläranlagen, Wohnbereich und Formausbaubereichen, u.ä.	→	→	→	→





**ABWASSERZWECKVERBAND
BODE - WIPPER**
- Körperschaft des öffentlichen Rechts -

Kehmstedter Weg 44, 99752 Bleicherode



Landgemeinde Stadt Bleicherode	Projekt-Nr. Wipperdorf_2
Ortschaft: Wipperdorf	Datei: Wipperdorf_2.abl
Abwasserbeseitigungskonzept (ABK)	Lagestatus: ETRS 89
Fortschreibung 2020/2021	Höhenstatus: ohne
Stand: März 2021	1. Ausfertigung
	Anlage: 4
	Bearb.: Kunisch 03/2021
	Gez.: Kunisch 03/2021
	Gepr.: Liebergeseil 03/2021
Aufgestellt: AWZV Bode - Wipper Bleicherode, den	Maßstab: 1:2500
Abwasserzweckverband Bode - Wipper Kehmstedter Weg 44 99752 Bleicherode Telefon: (036338) 45630 Fax: (036338) 4562-12 e-mail: info@abwasser-bleicherode.de	Blatt-Nr. 2 Wipperdorf